


临河区存量住宅用地示意图

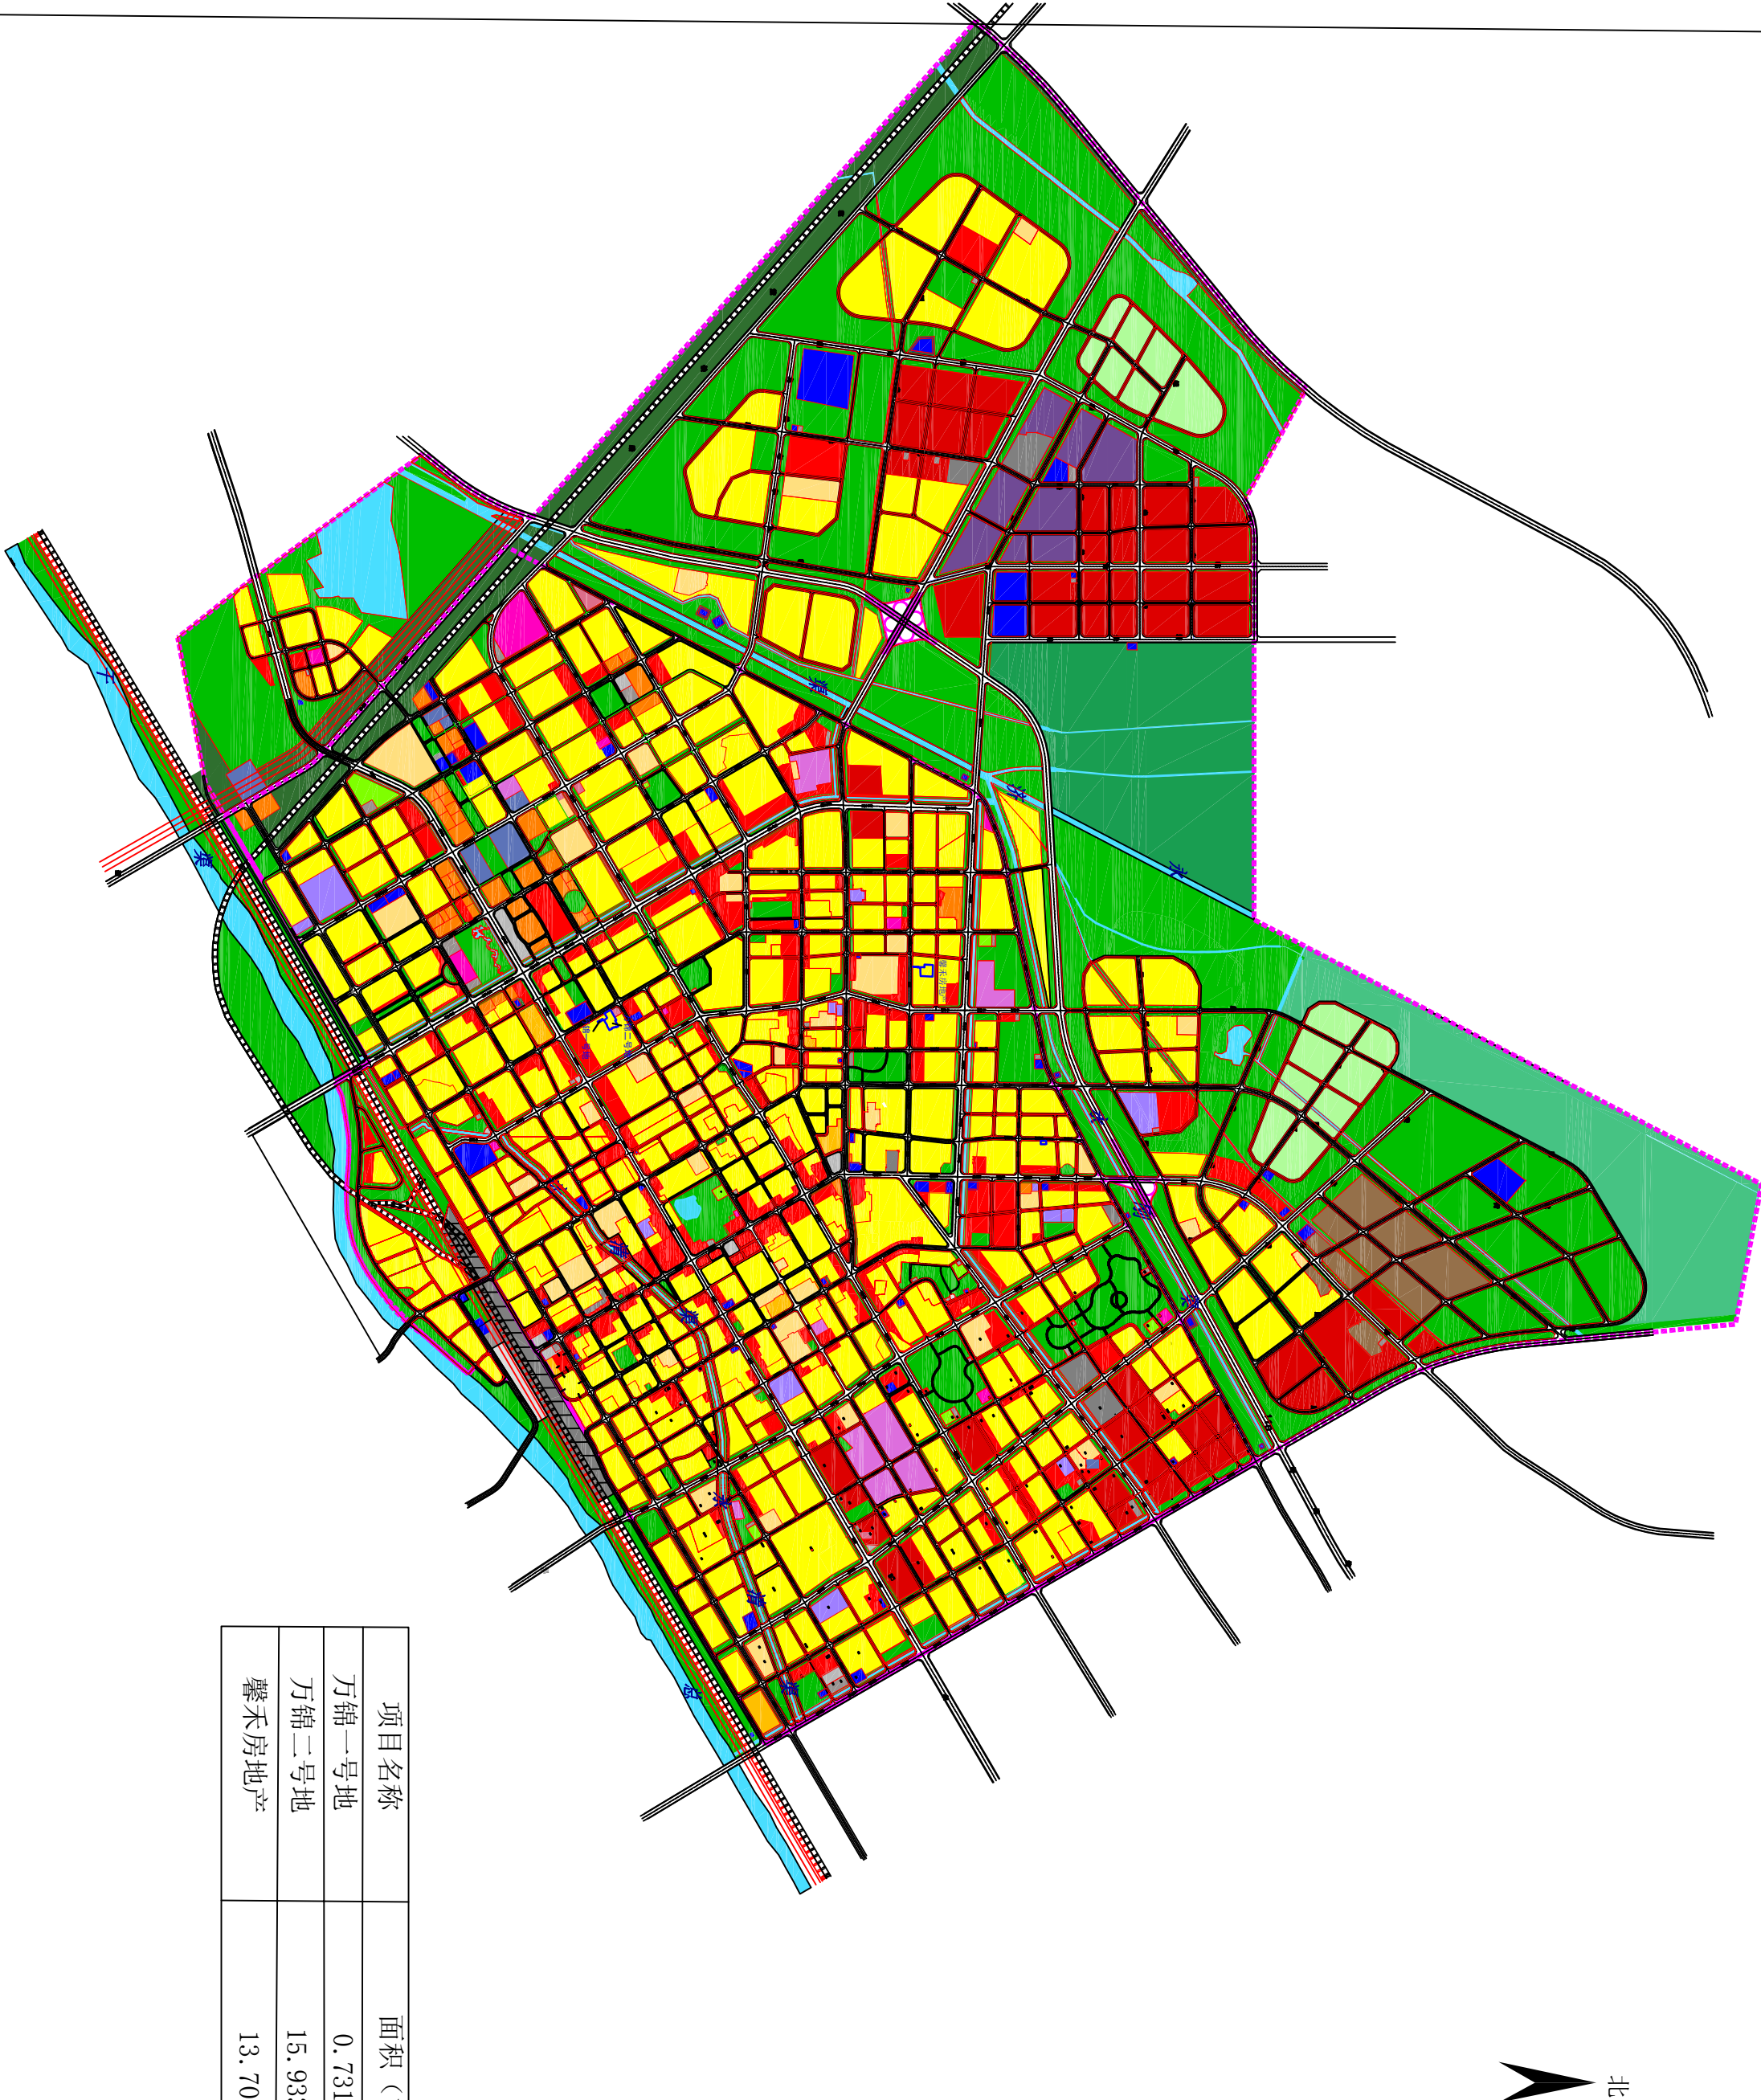

项目名称	面积（亩）
万锦一号地	0.7316
万锦二号地	15.9333
馨禾房地产	13.7045