


临河区存量住宅用地示意图

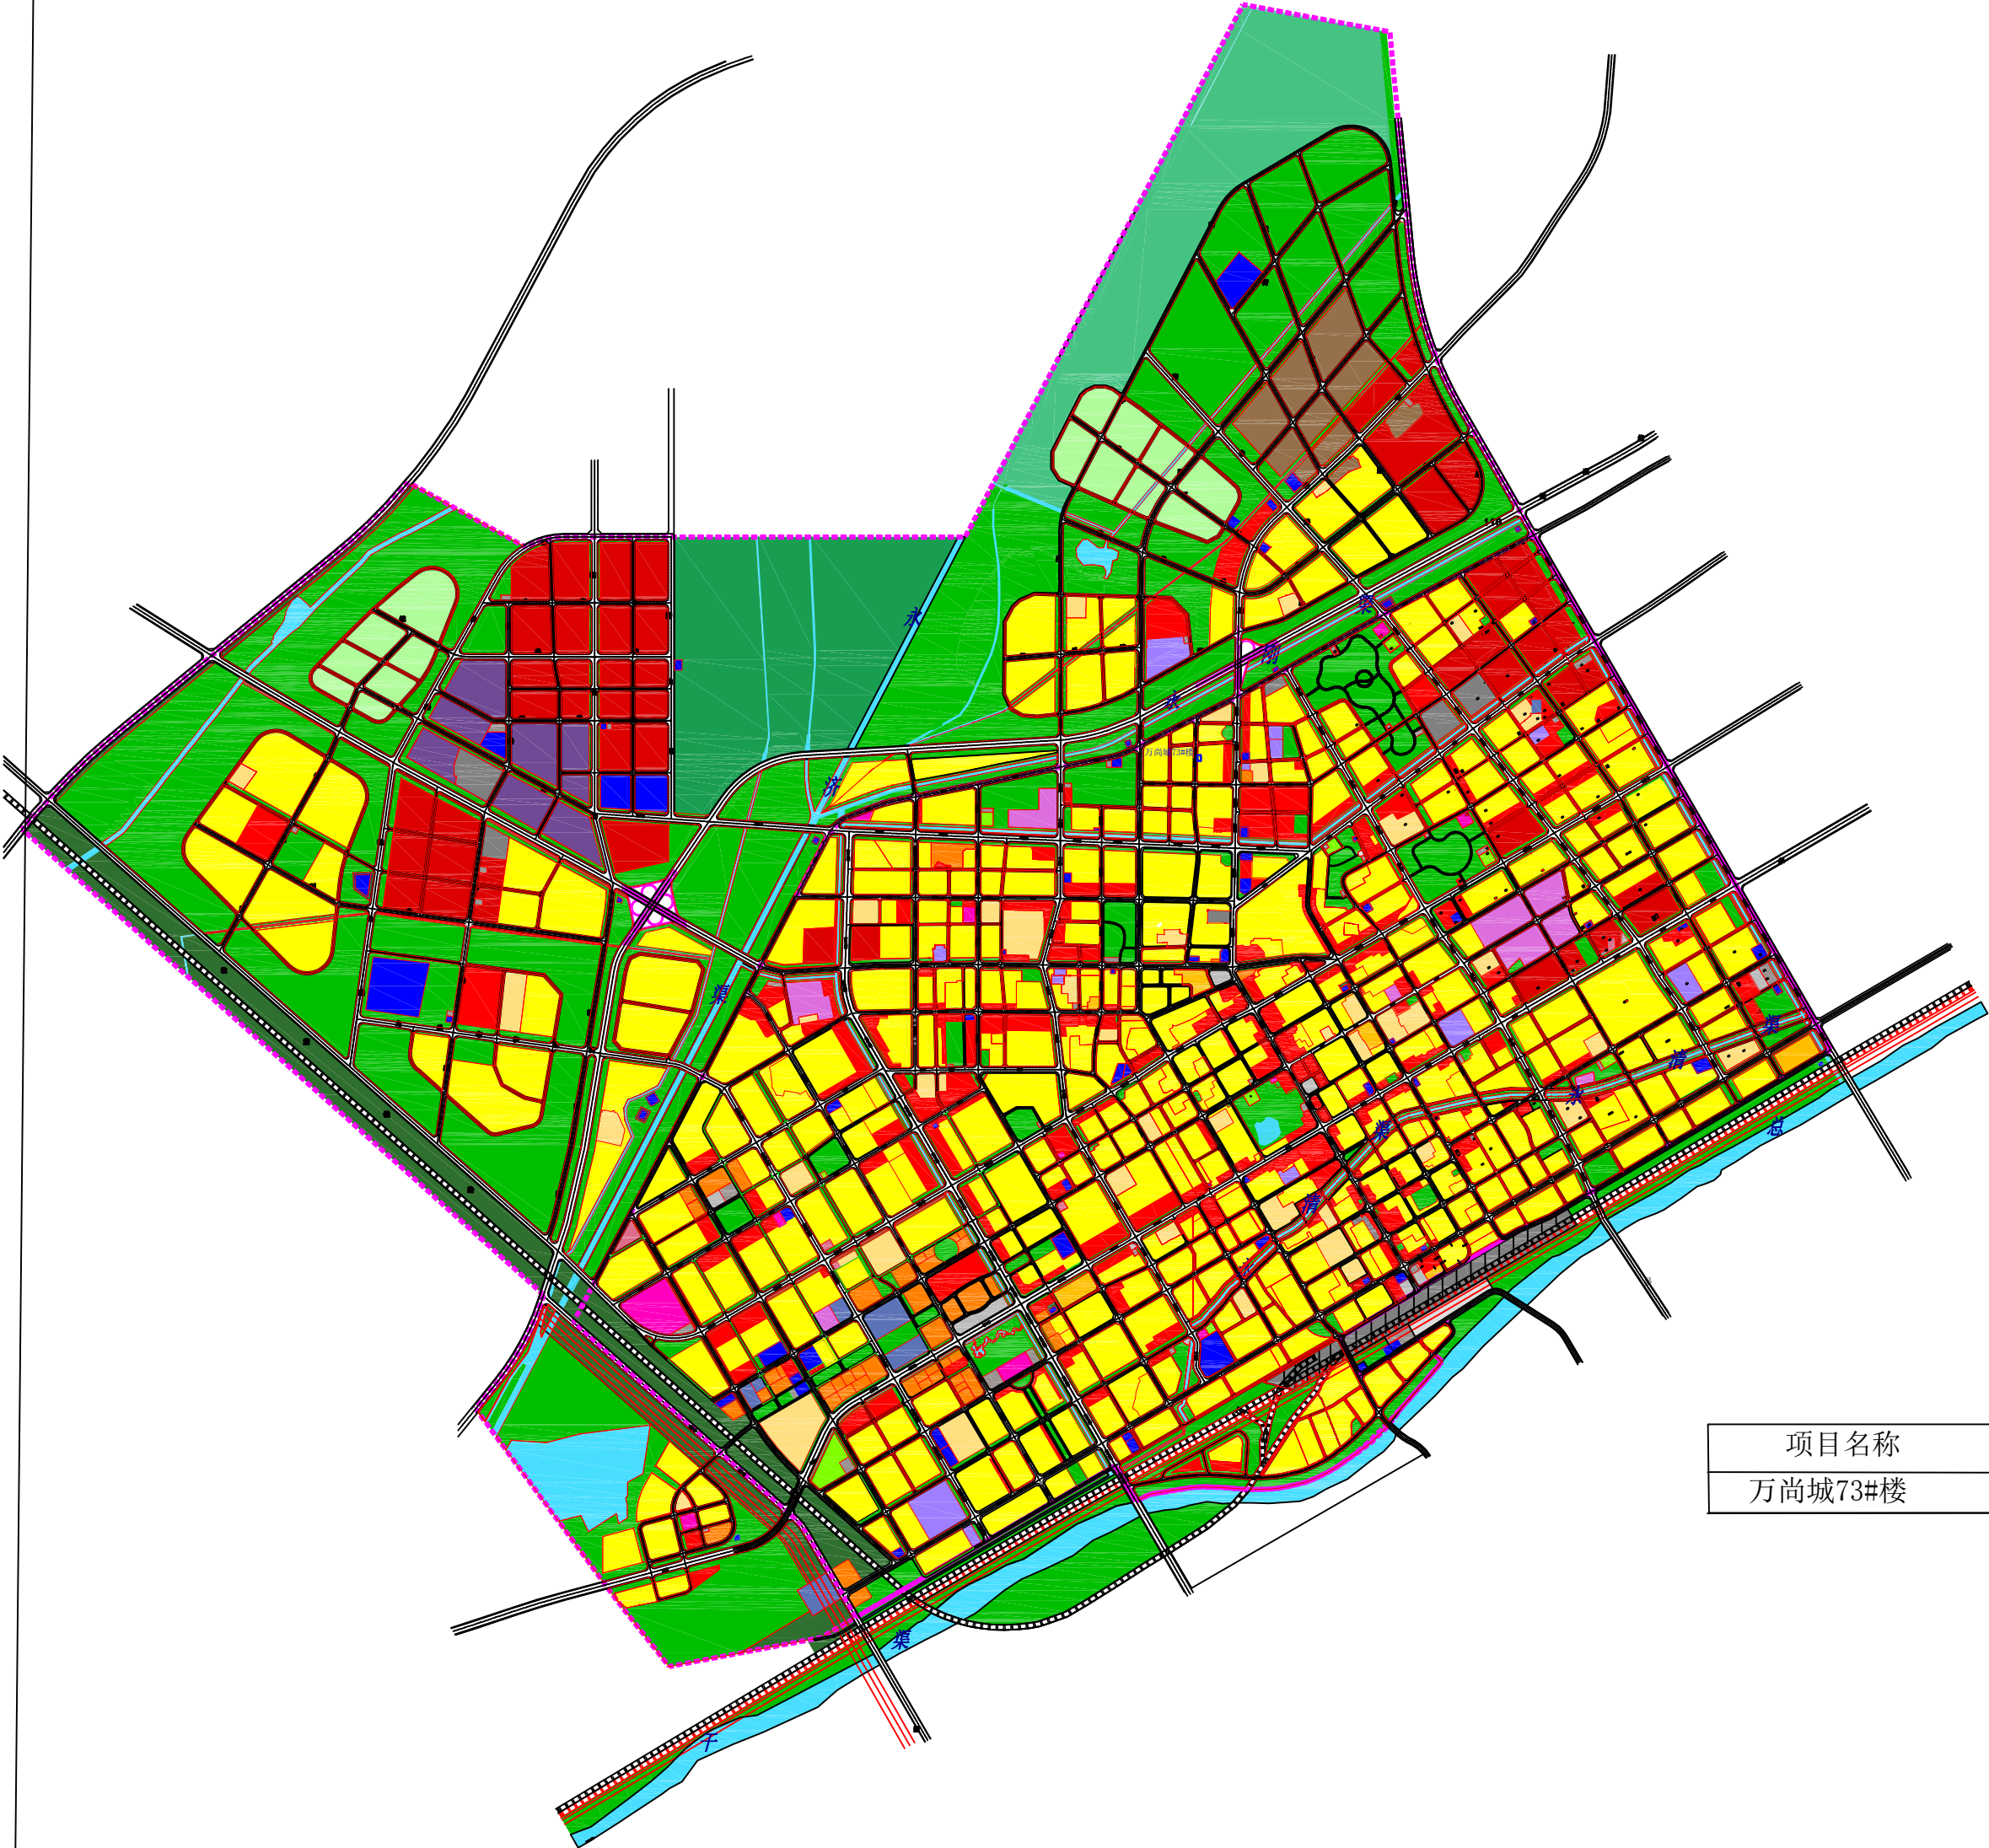

北

项目名称	面积（亩）
万尚城73#楼	1.8801